

# TEGNFORKLARING

## PBL § 12 REGULERINGSPLAN

### BEBYGGELSE OG ANLEGG (PBL § 12-5, nr 1)

- Boligbebyggelse
- Lekeplass

### SAMFERDSELSANLEGG OG TEKNISK INFRASTRUKTUR (PBL § 12-5, nr 2)

- Veg
- Annen veggrunn - grøntareal
- Kollektivholdeplass

### GRØNNSTRUKTUR (PBL § 12-5, nr 3)

- Turdrag

### LNFR OMRÅDER (PBL § 12-5, nr 5)


- LNFR areal for nødvendige tiltak for næringsvirksomhet basert på gårdens ressursgrunnlag

### LINJESYMBOLER

- Plangrense
- Regulert tomtegrense
- Byggegrense
- Bebyggelse som inngår i planen
- Regulert senterlinje
- Frisiktlinje
- Måle- og avstandslinje
- Grense for arealformål

### PUNKTSYMBOLER

- Avkjørsel

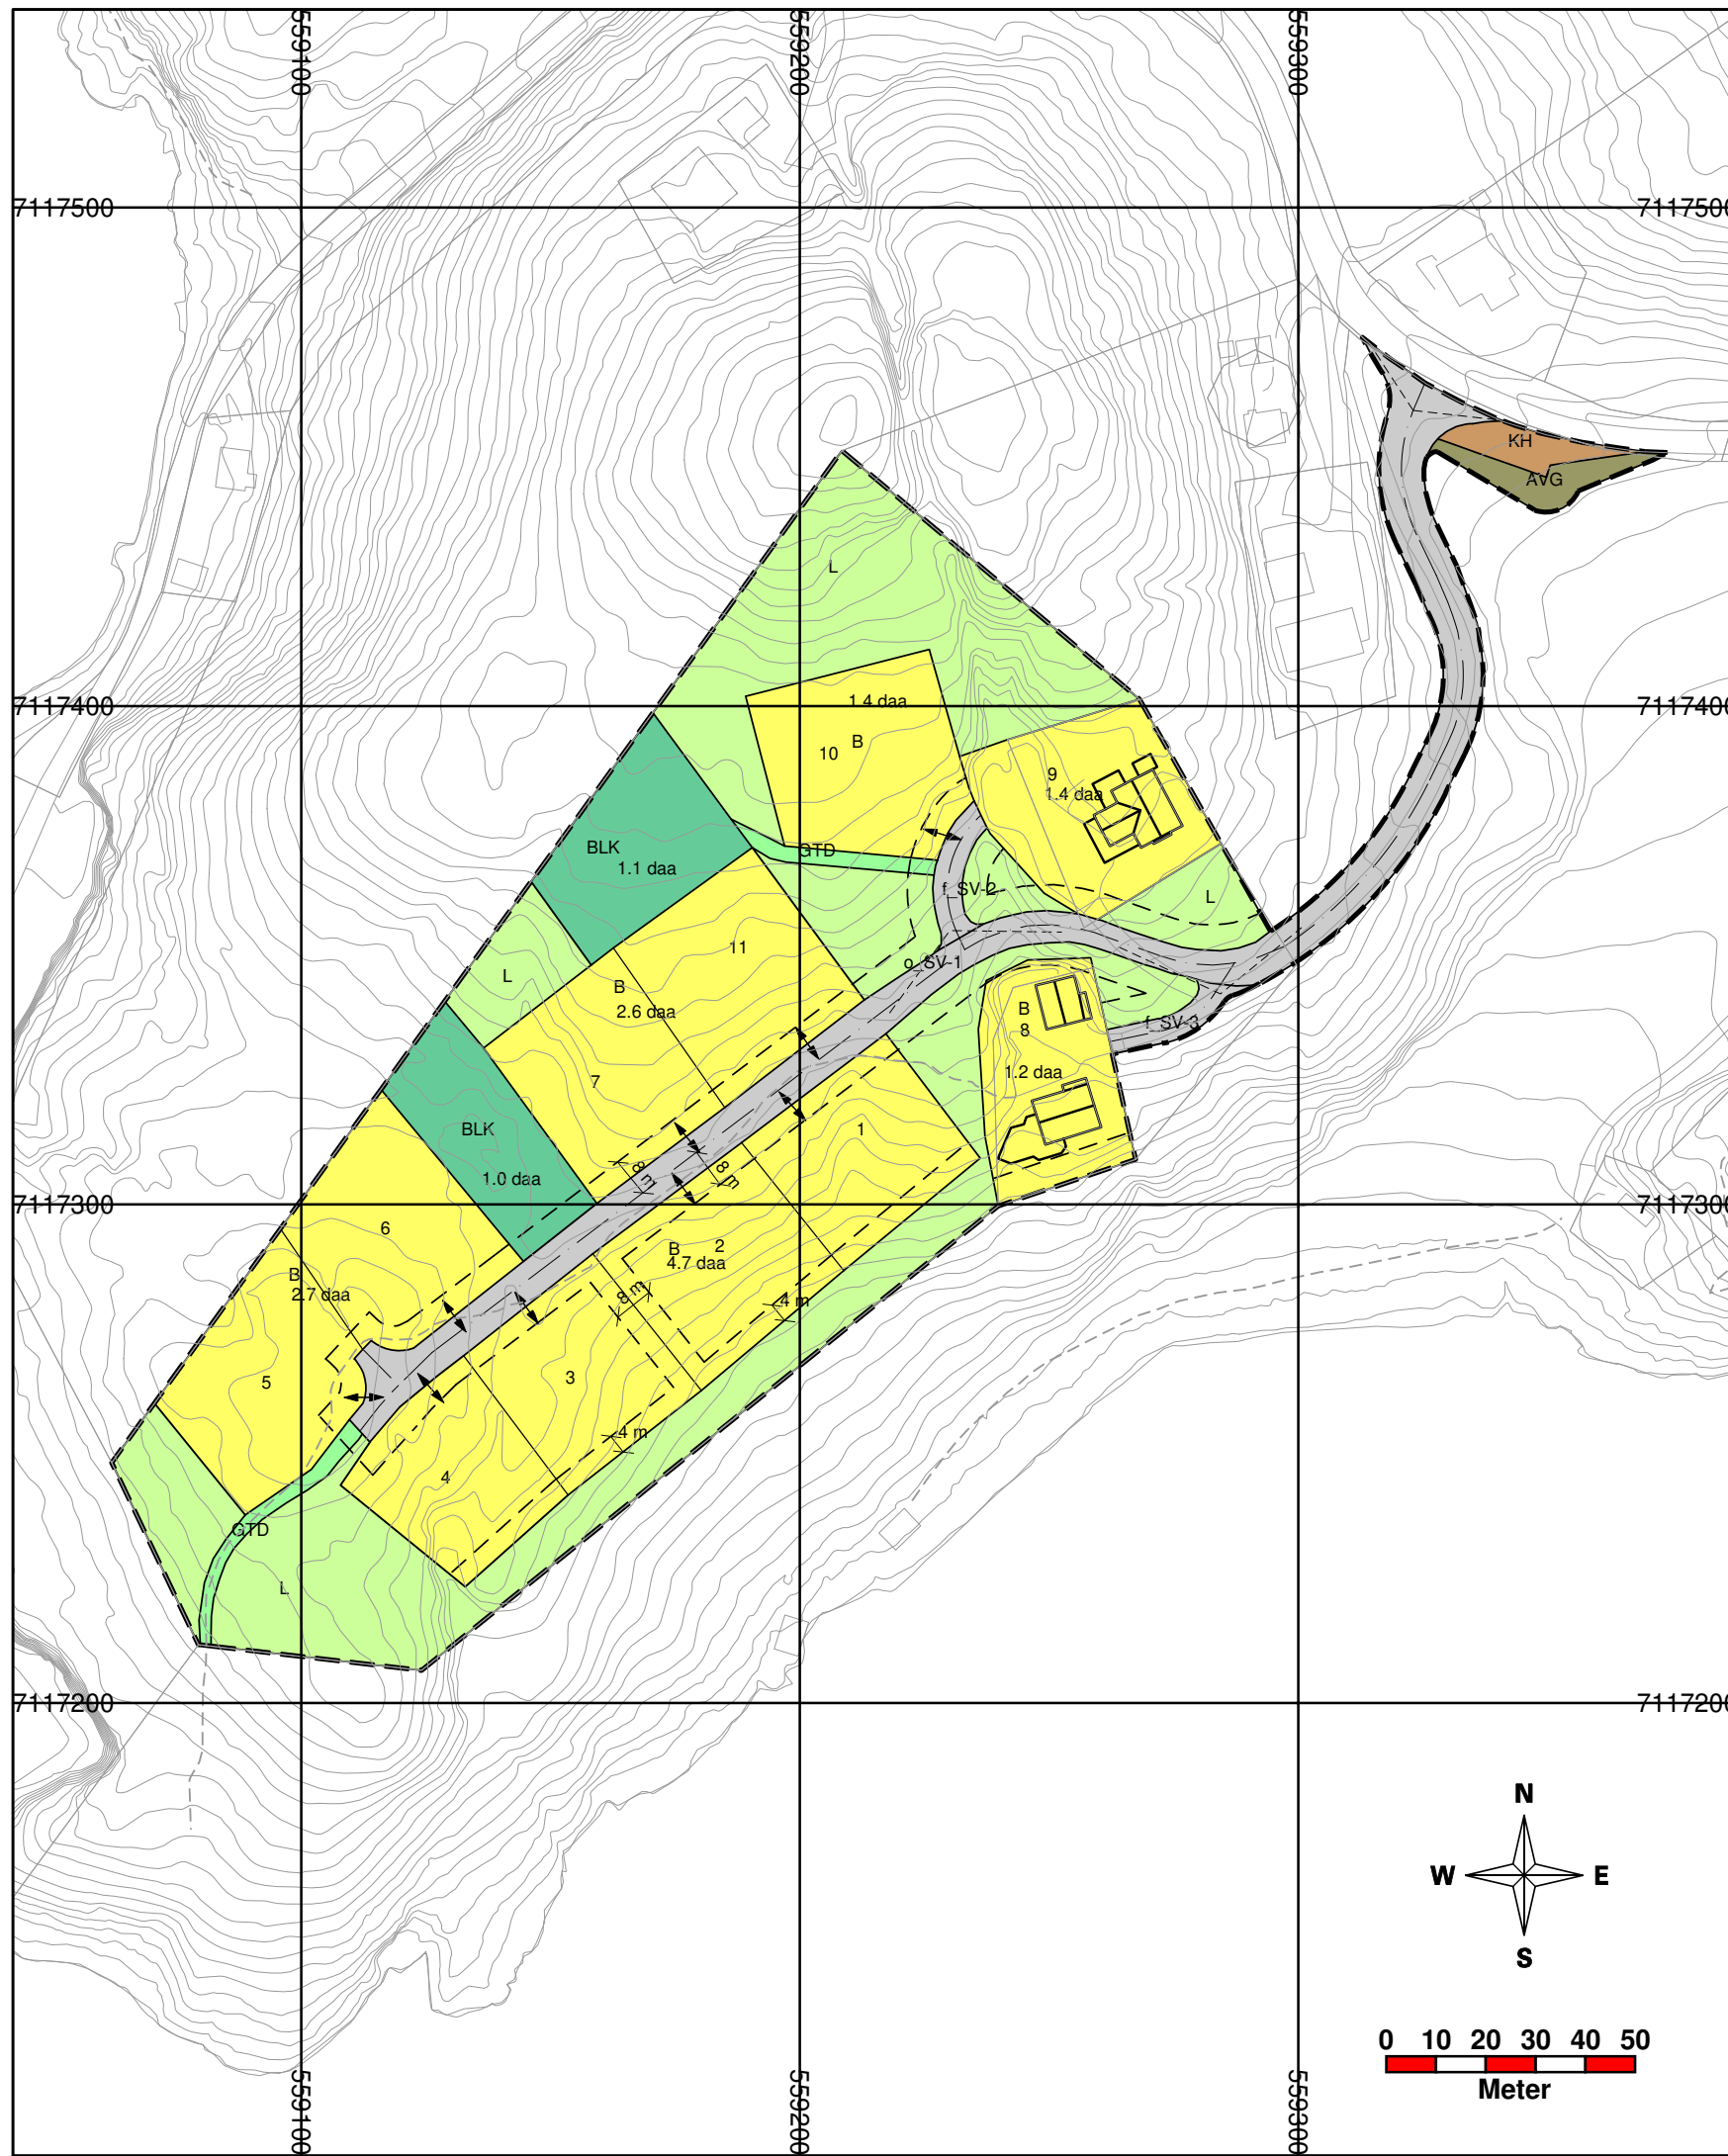

### Kartopplysninger

Kilde for basiskart:	FKB	Dato for basiskart:	16.06.2021
Koordinatsystem:	EUREF89 – UTM sone 32	Ekvidistanse:	1 m
Høydegrunnlag:	NN 2000	Målestokk:	1:1500 (A3)



## Reguleringsplan etter PBL av 2008

# Myrahaugen boligområde

MED TILHØRENDE BESTEMMELSER

Nasjonal arealplanid:  
5058 - 202105

Forlagstiller:  
Åfjord kommune

Revisjon	Dato	Saksnr.	Signatur
<b>Saksbehandling i følge plan- og bygningsloven</b>			
Kunngjøring av oppstart av arbeidet	11.06.2021		
1. gangs behandling i planutvalget	24.11.2021		
Offentlig høring	14.12.2021- 25.01.2022		
2. gangs behandling i planutvalget	16.02.2022		
Kommunestyrets vedtak	01.03.2022		
<b>Planen er utarbeidet av:</b>			
Åfjord kommune	Dato 04.02.2021	Tegnnr.	Signatur