


TEGNFORKLARING

PBL § 11 KOMMUNEPLANENS AREALDEL

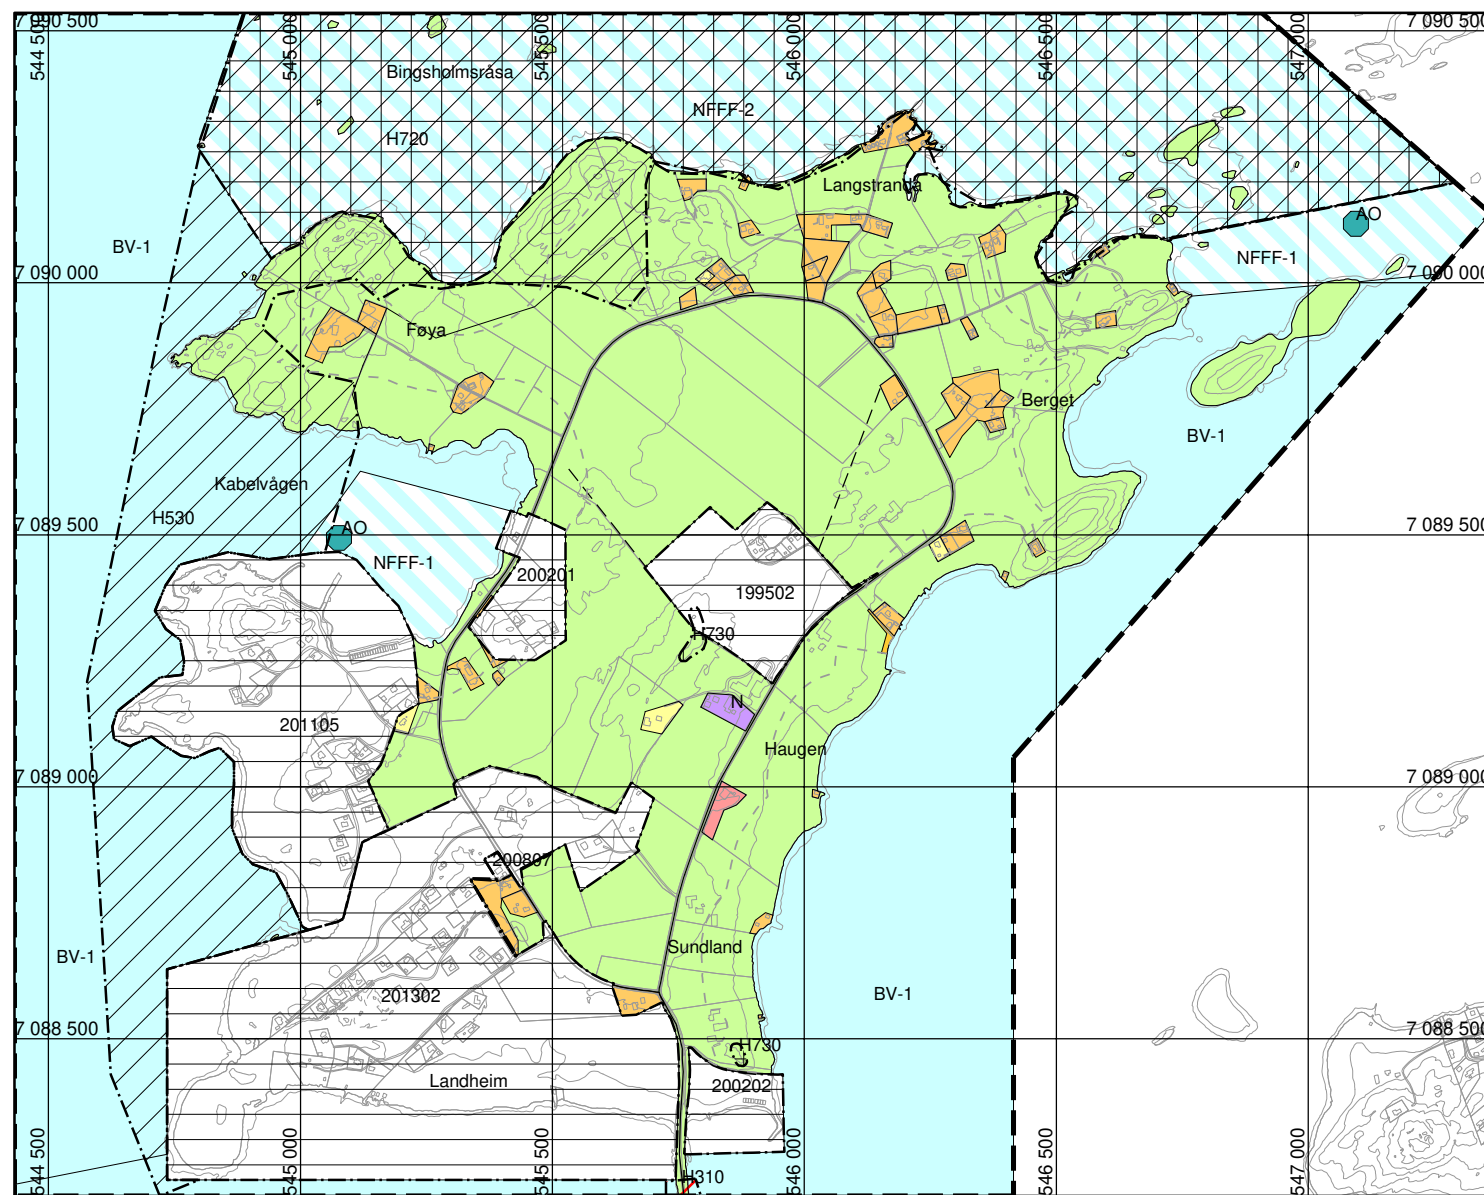

Nåværende BEBYGGELSE OG ANLEGG (PBL § 11-7, nr 1)

- Boligbebyggelse (B)
- Fritidsbebyggelse (F)
- Offentlig eller privat tjenesteyting (T)
- Næringsvirksbebyggelse (N)

Framtidig

- Fritidsbebyggelse (F)

LNFR OMRÅDER (PBL § 11-7, nr 5)

- LNFR for tiltak basert på gårdens ressursgrunnlag

BRUK OG VERN AV SJØ OG VASSDRAG MED TILHØRENDE STRANDSONE (PBL § 11-7, nr 6)

- Bruk og vern av sjø og vassdrag med tilhørende strandsone (BV)
- Ankringsområder (AO)
- Kombinerte formål i sjø og vassdrag med eller uten tilhørende strandsone (NFFF)

HENSYNSONER (PBL § 11-8)

SONER MED SÆRLIG ANGITT HENSYN

- Hensyn friluftsliv (H530)

BÅNDLEGGINGSONE

- Båndlegging etter lov om kulturminner (H730)
- Båndlegging etter lov om naturvern (H720)

DETALJERINGSONE

- Reguleringsplan skal fortsatt gjelde

FARESONE

- Ras- og skredfare (H310)

JURIDISKE LINJER

- Byggegrense

INFRASTRUKTURLINJER

- Kraftledning

SAMFERDSELSLINJER


- Samleveg - På bakken

LINJESYMBOLER

- Grense for arealformål
- Grense for angitt hensynsoner
- Grense for båndleggingssoner
- Grense for detaljeringssoner
- Grense for faresoner
- Grense for sikringssoner
- Plangrense

Kartopplysninger

Kilde for basiskart: FKB Dato for basiskart: 11.02.2019
 Koordinatsystem: EUREF89 – UTM sone 32 Ekvidistanse: 5 m
 Høydegrunnlag: NN 2000 Målestokk: 1:15 000 (A3)

 Åfjord kommune	Kommuneplanens arealdel 2019-2030	Nasjonal arealplanid: 5018 - 201803
	Kommunedelplan Lauvøya	Forslagstiller: Åfjord kommune

Revisjon	Dato	Saksnr.	Signatur
	18.02.2019		
	25.02.2019		
Saksbehandling i følge plan- og bygningsloven			
Kunngjøring av oppstart av arbeidet	27.03.2018		
1. gangs behandling i planutvalget	25.02.2019		
Offentlig høring			
2. gangs behandling i planutvalget			
Kommunestyrets vedtak			
Planen er utarbeidet av: Åfjord kommune			
	Dato	Tegnr.	Signatur
	25.02.2019		



Målestokk 1:15000

