


# TEGNFORKLARING

## PBL § 11 KOMMUNEPLANENS AREALDEL

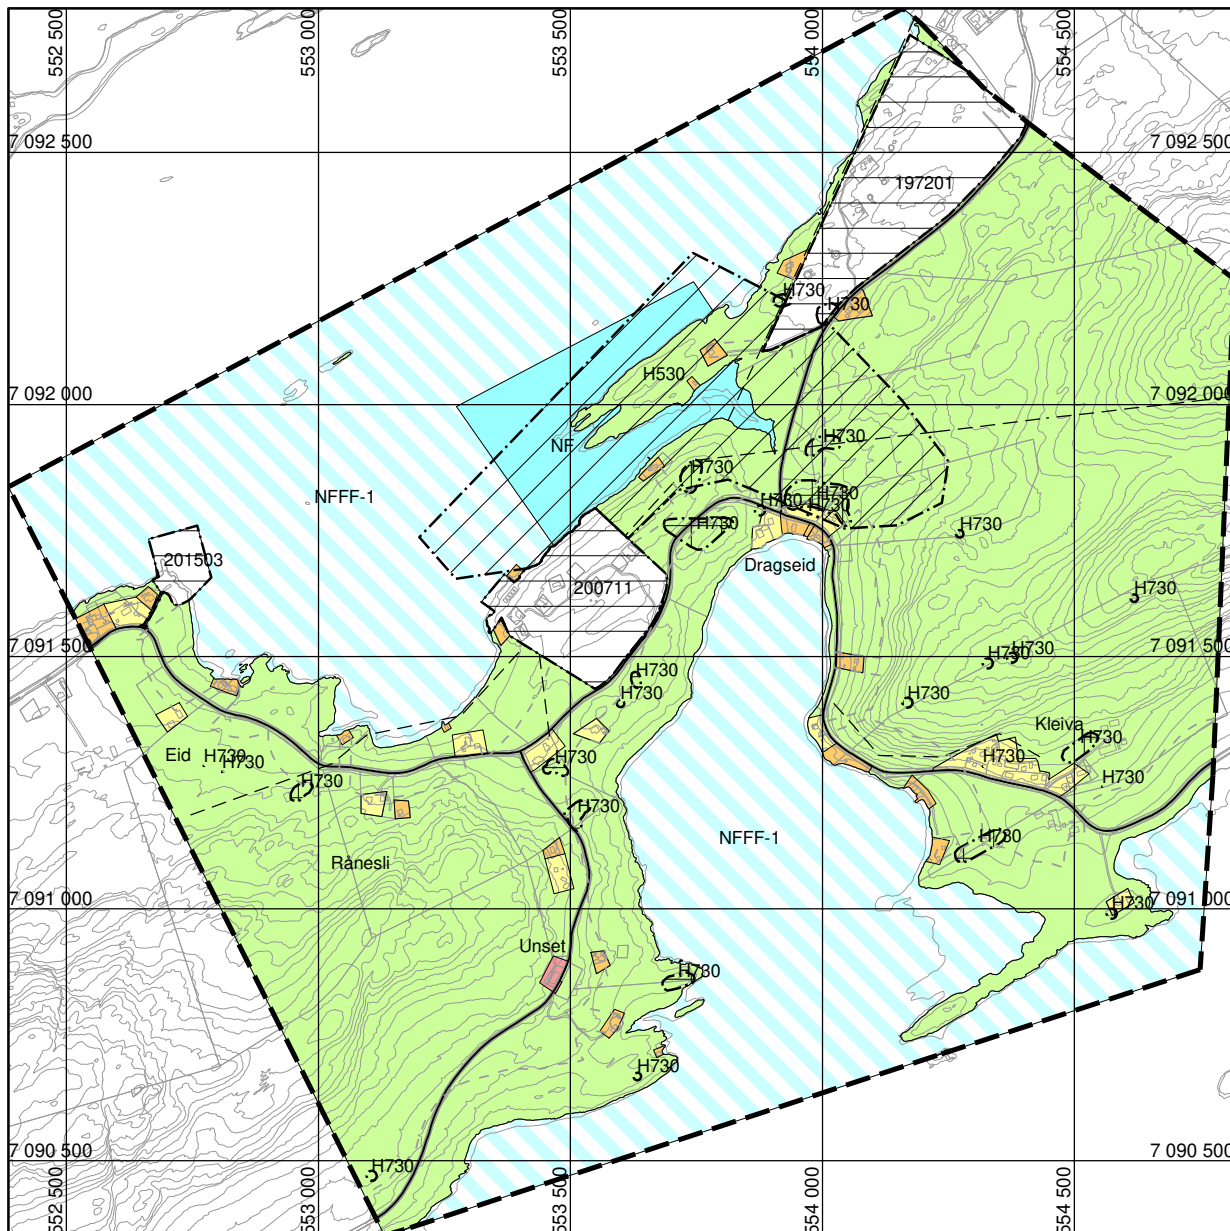

### Nåværende BEBYGGELSE OG ANLEGG (PBL § 11-7, nr 1)

- Boligbebyggelse (B)
- Fritidsbebyggelse (F)
- Offentlig eller privat tjenesteyting (T)

### LNFR OMRÅDER (PBL § 11-7, nr 5)

- LNFR for tiltak basert på gårdens ressursgrunnlag

### BRUK OG VERN AV SJØ OG VASSDRAG MED TILHØRENDE STRANDSONE (PBL § 11-7, nr 6)

- Småbåthavn (SH)
- Friluftsområde (NF)
- Kombinerte formål i sjø og vassdrag med eller uten tilhørende strandsone (NFFF)

### HENSYNSONER (PBL § 11-8)

#### SONER MED SÆRLIG ANGITT HENSYN

- Hensyn friluftsliv (H530)

#### BÅNDLEGGINGSONE

- Båndlegging etter lov om kulturminner (H730)

#### DETALJERINGSONE

- Reguleringsplan skal fortsatt gjelde

#### JURIDISKE LINJER

- Byggegrense

#### INFRASTRUKTURLINJER

- Kraftledning

#### SAMFERDSELSLINJER

- Hovedveg - På bakken

#### LINJESYMBOLER


- Grense for arealformål
- Grense for angitt hensynsoner
- Grense for båndleggingssoner
- Grense for detaljeringssoner
- Grense for faresoner
- Grense for sikringssoner
- Plangrense

Framtidig

### Kartopplysninger

Kilde for basiskart: FKB Dato for basiskart: 11.02.2019  
 Koordinatsystem: EUREF89 – UTM sone 32 Ekvidistanse: 5 m  
 Høydegrunnlag: NN 2000 Målestokk: 1:15 000 (A3)

 <b>Åfjord kommune</b>	<b>Kommuneplanens arealdel</b> <b>2019-2030</b> <b>Kommunedelplan Dragseid</b>	Nasjonal arealplanid: <b>5018 - 201802</b>  Forslagstiller: <b>Åfjord kommune</b>	
<b>Revisjon</b>	<b>Dato</b>	<b>Saksnr.</b>	<b>Signatur</b>
	18.02.2019		
	25.02.2019		
<b>Saksbehandling i følge plan- og bygningsloven</b>	<b>Dato</b>	<b>Saksnr.</b>	<b>Signatur</b>
Kunngjøring av oppstart av arbeidet	27.03.2018		
1. gangs behandling i planutvalget	25.02.2019		
Offentlig høring			
2. gangs behandling i planutvalget			
Kommunestyrets vedtak			
<b>Planen er utarbeidet av: Åfjord kommune</b>	<b>Dato</b>	<b>Tegn.nr.</b>	<b>Signatur</b>
	25.02.2019		

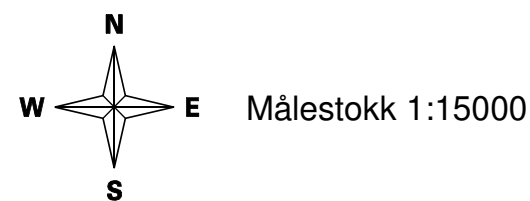

Målestokk 1:15000

